



PV Module : 1762 x 1134 x 30 mm  
 Simple clamp : 30 mm  
 Middle clamp : 30/40 mm  
 Rail Length : 2400 mm

Module Inclination : 19°  
 Project Latitude : 45,6°

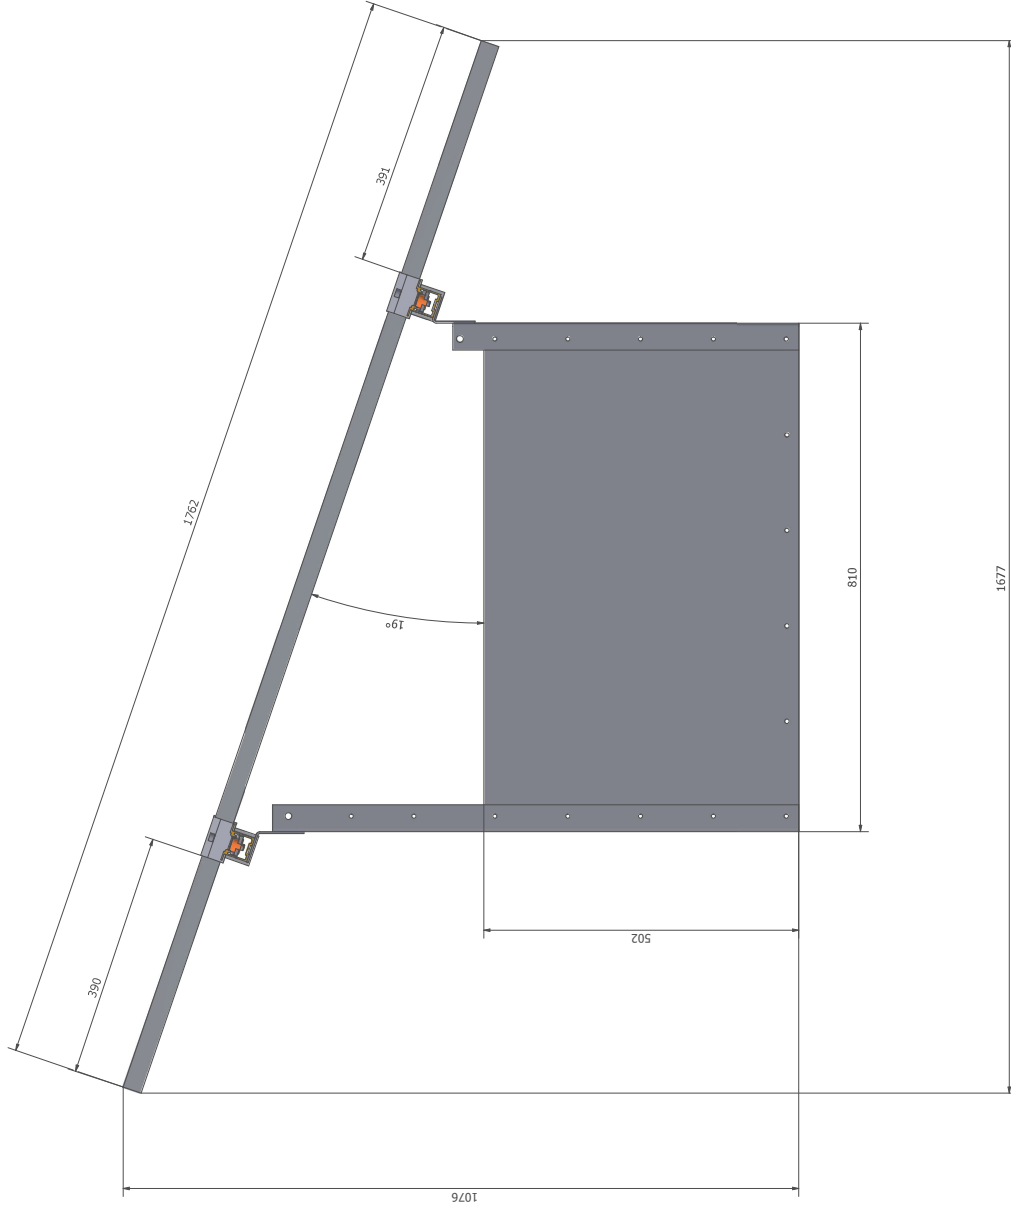

Scale :	1:4	Format :	A1	Units :	mm	Project location :		Sheet name :	
								Position :	A
								Scale :	1 / 4

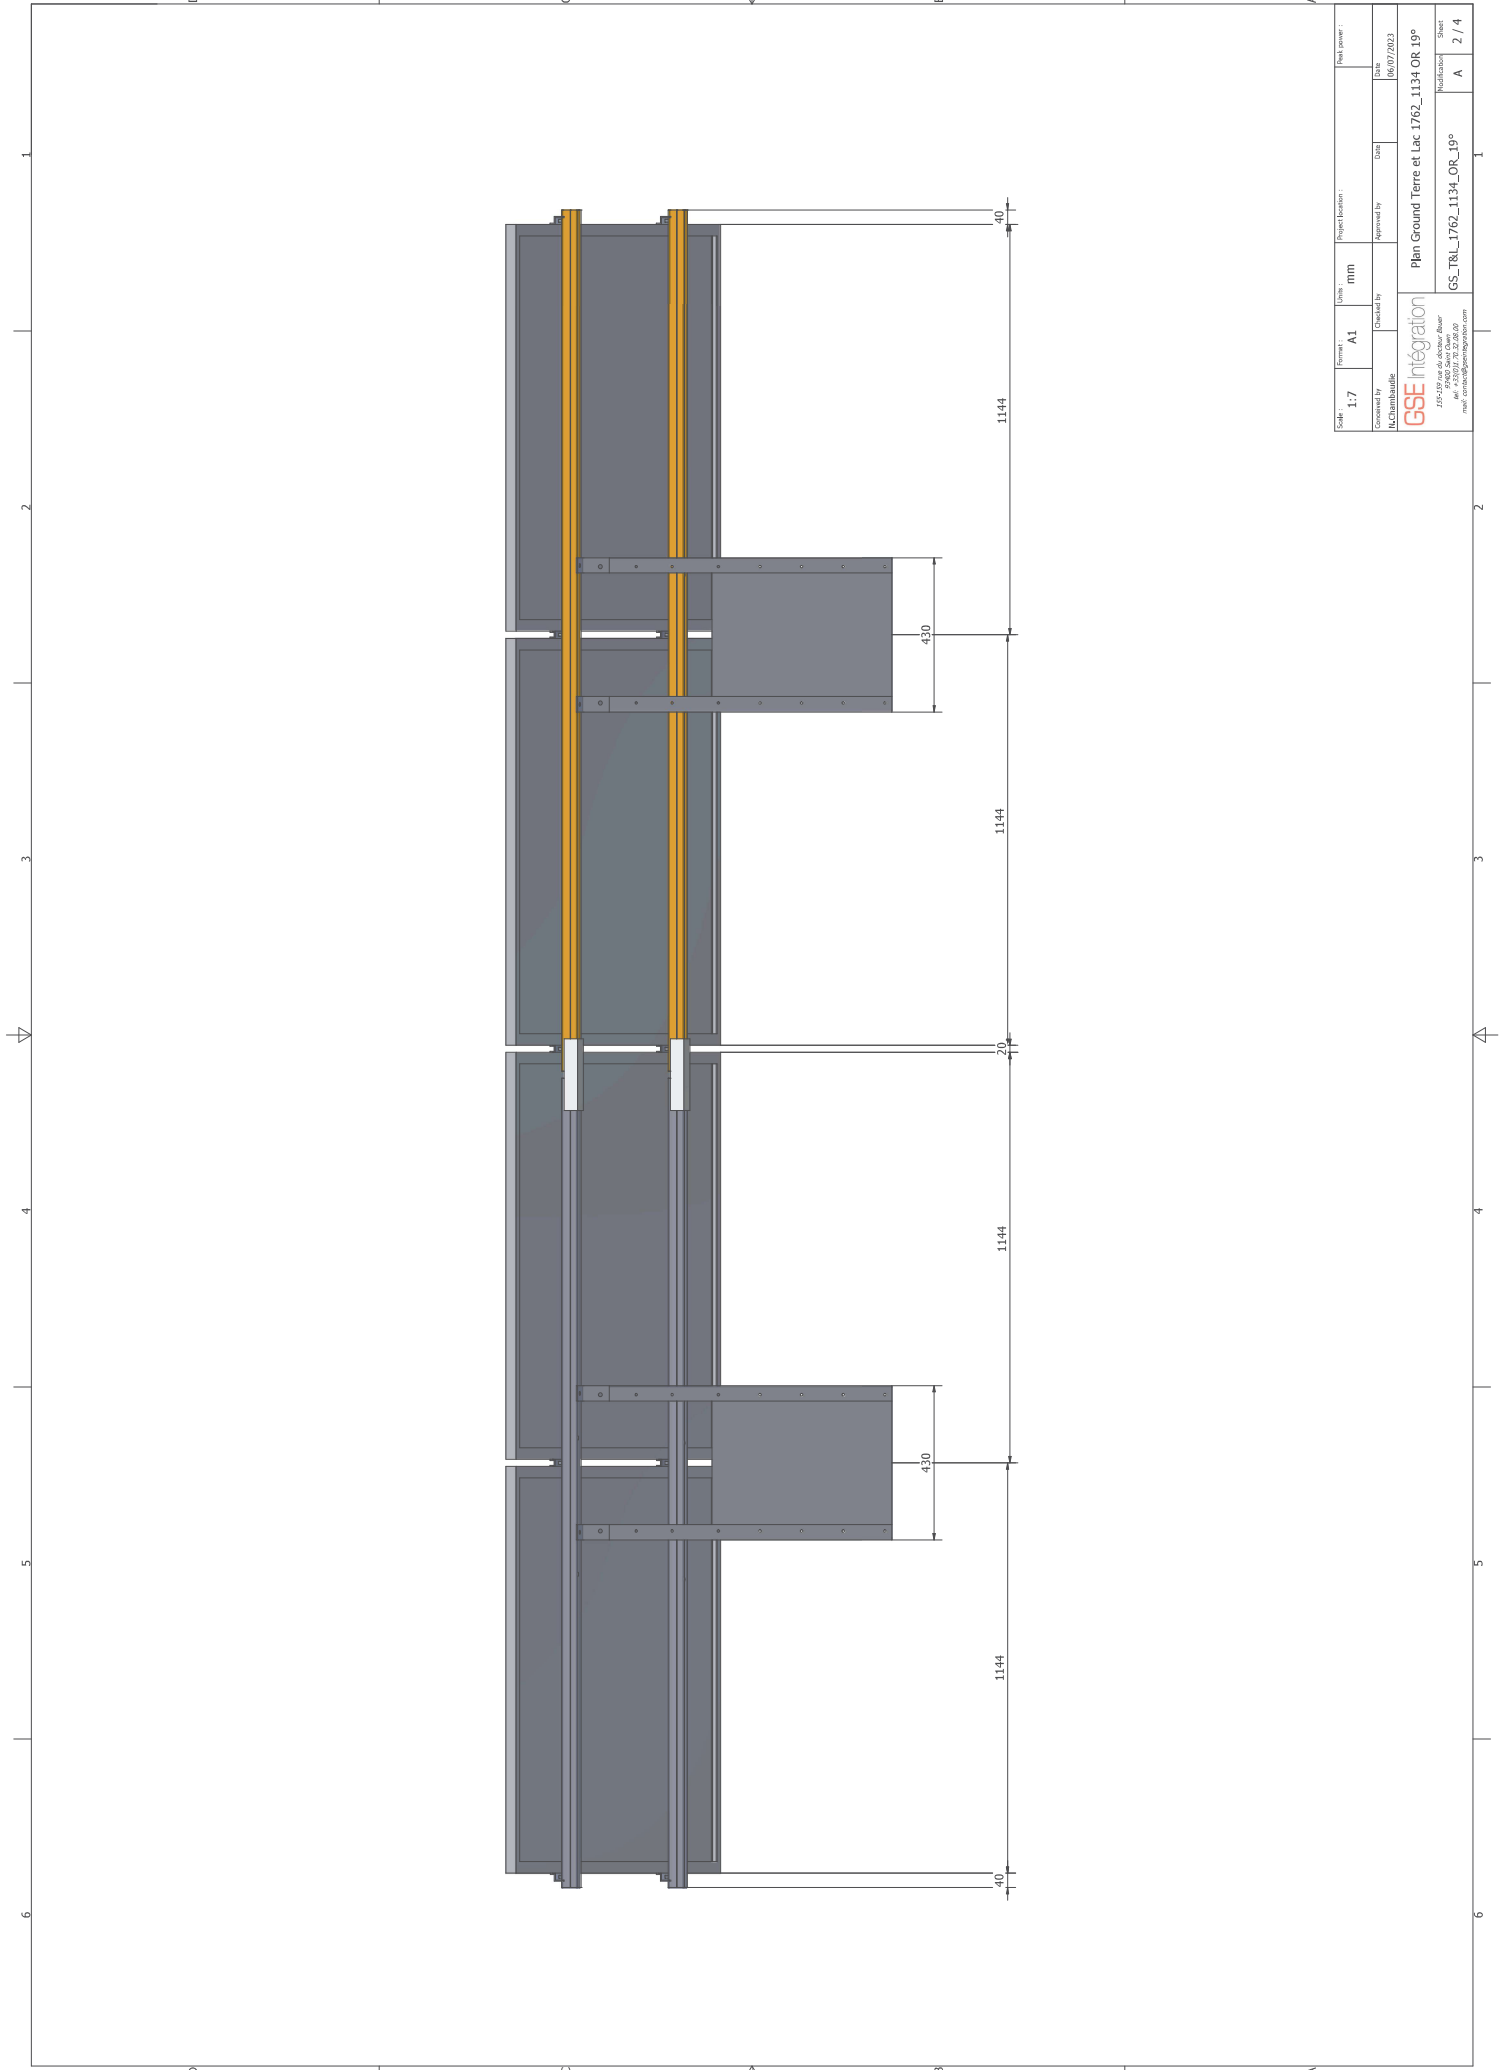

Scale:	1:7	Format:	A1	Units:	mm	Project location:		Sheet name:	
								Position:	A
								Sheet:	2 / 4